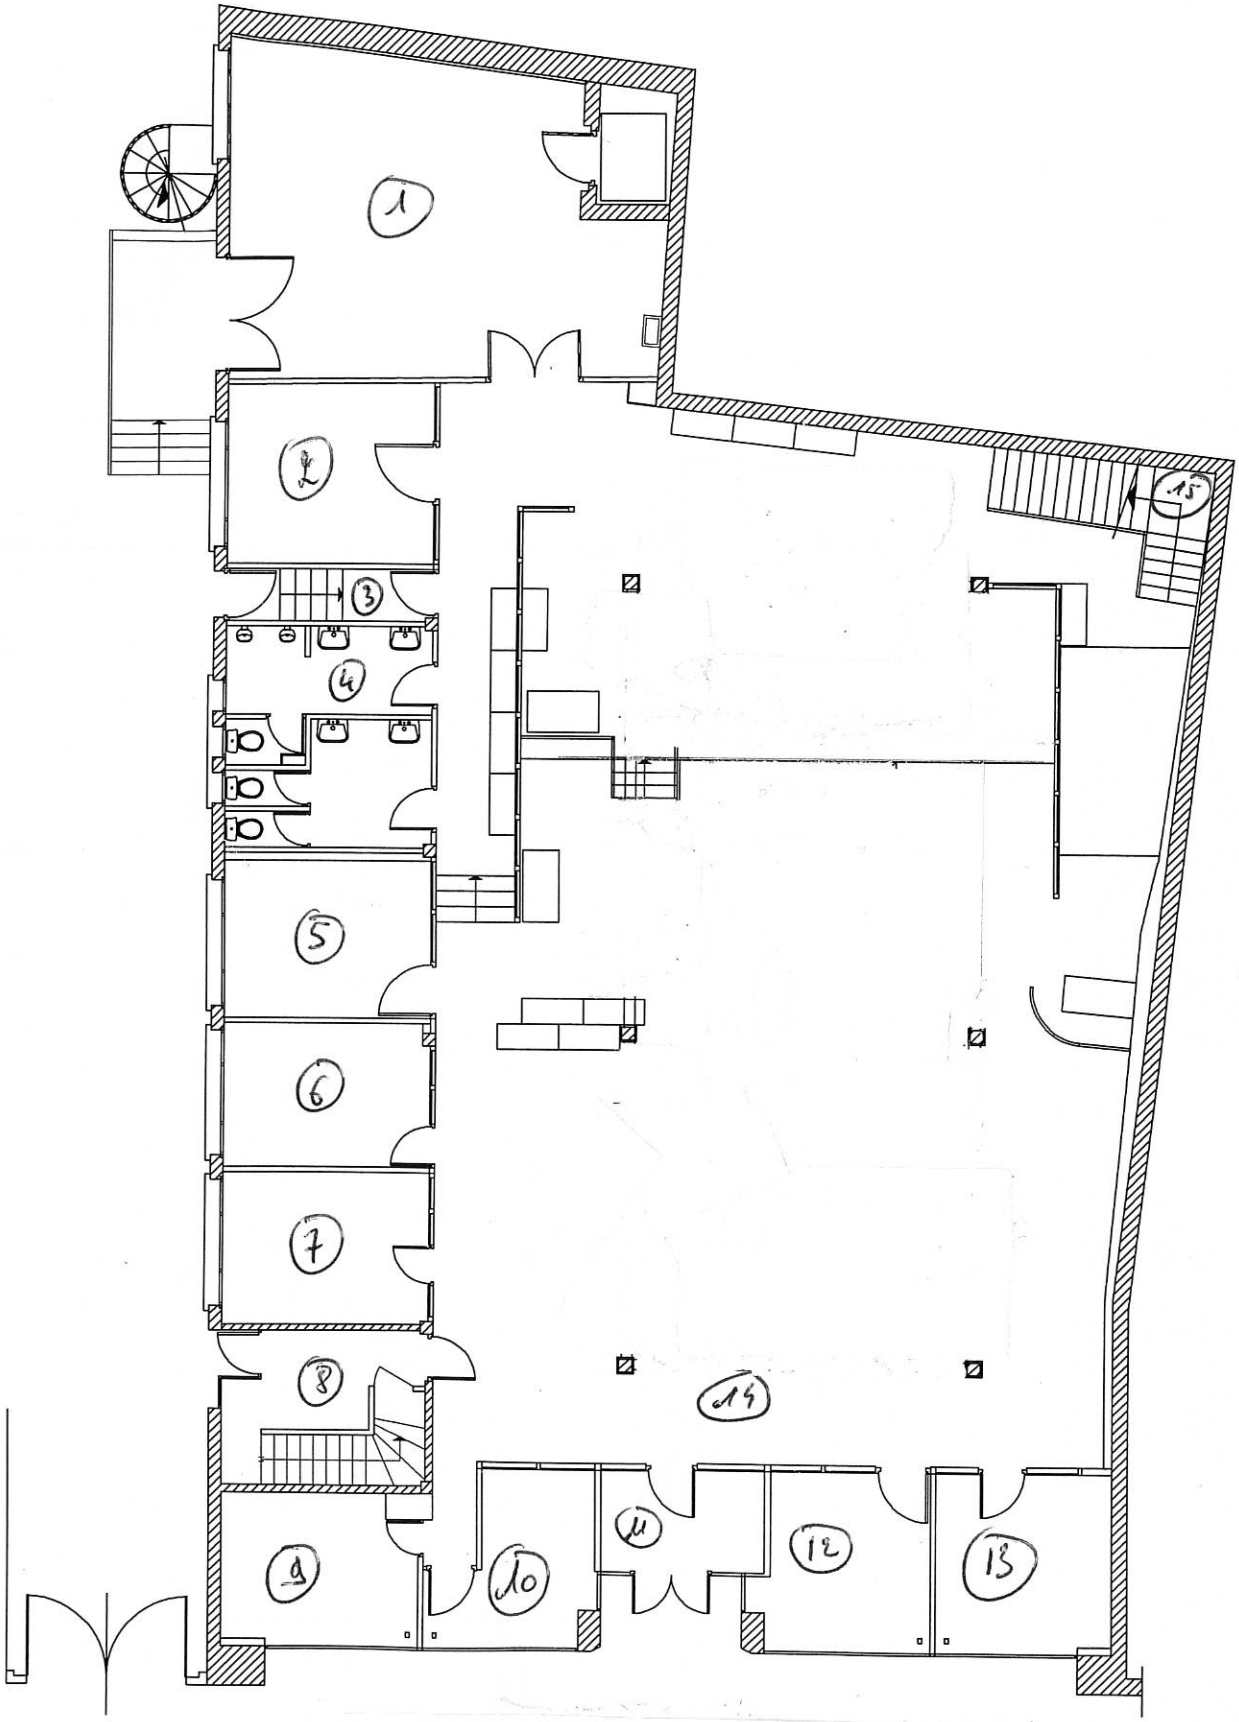

REZ DE CHAUSSEE